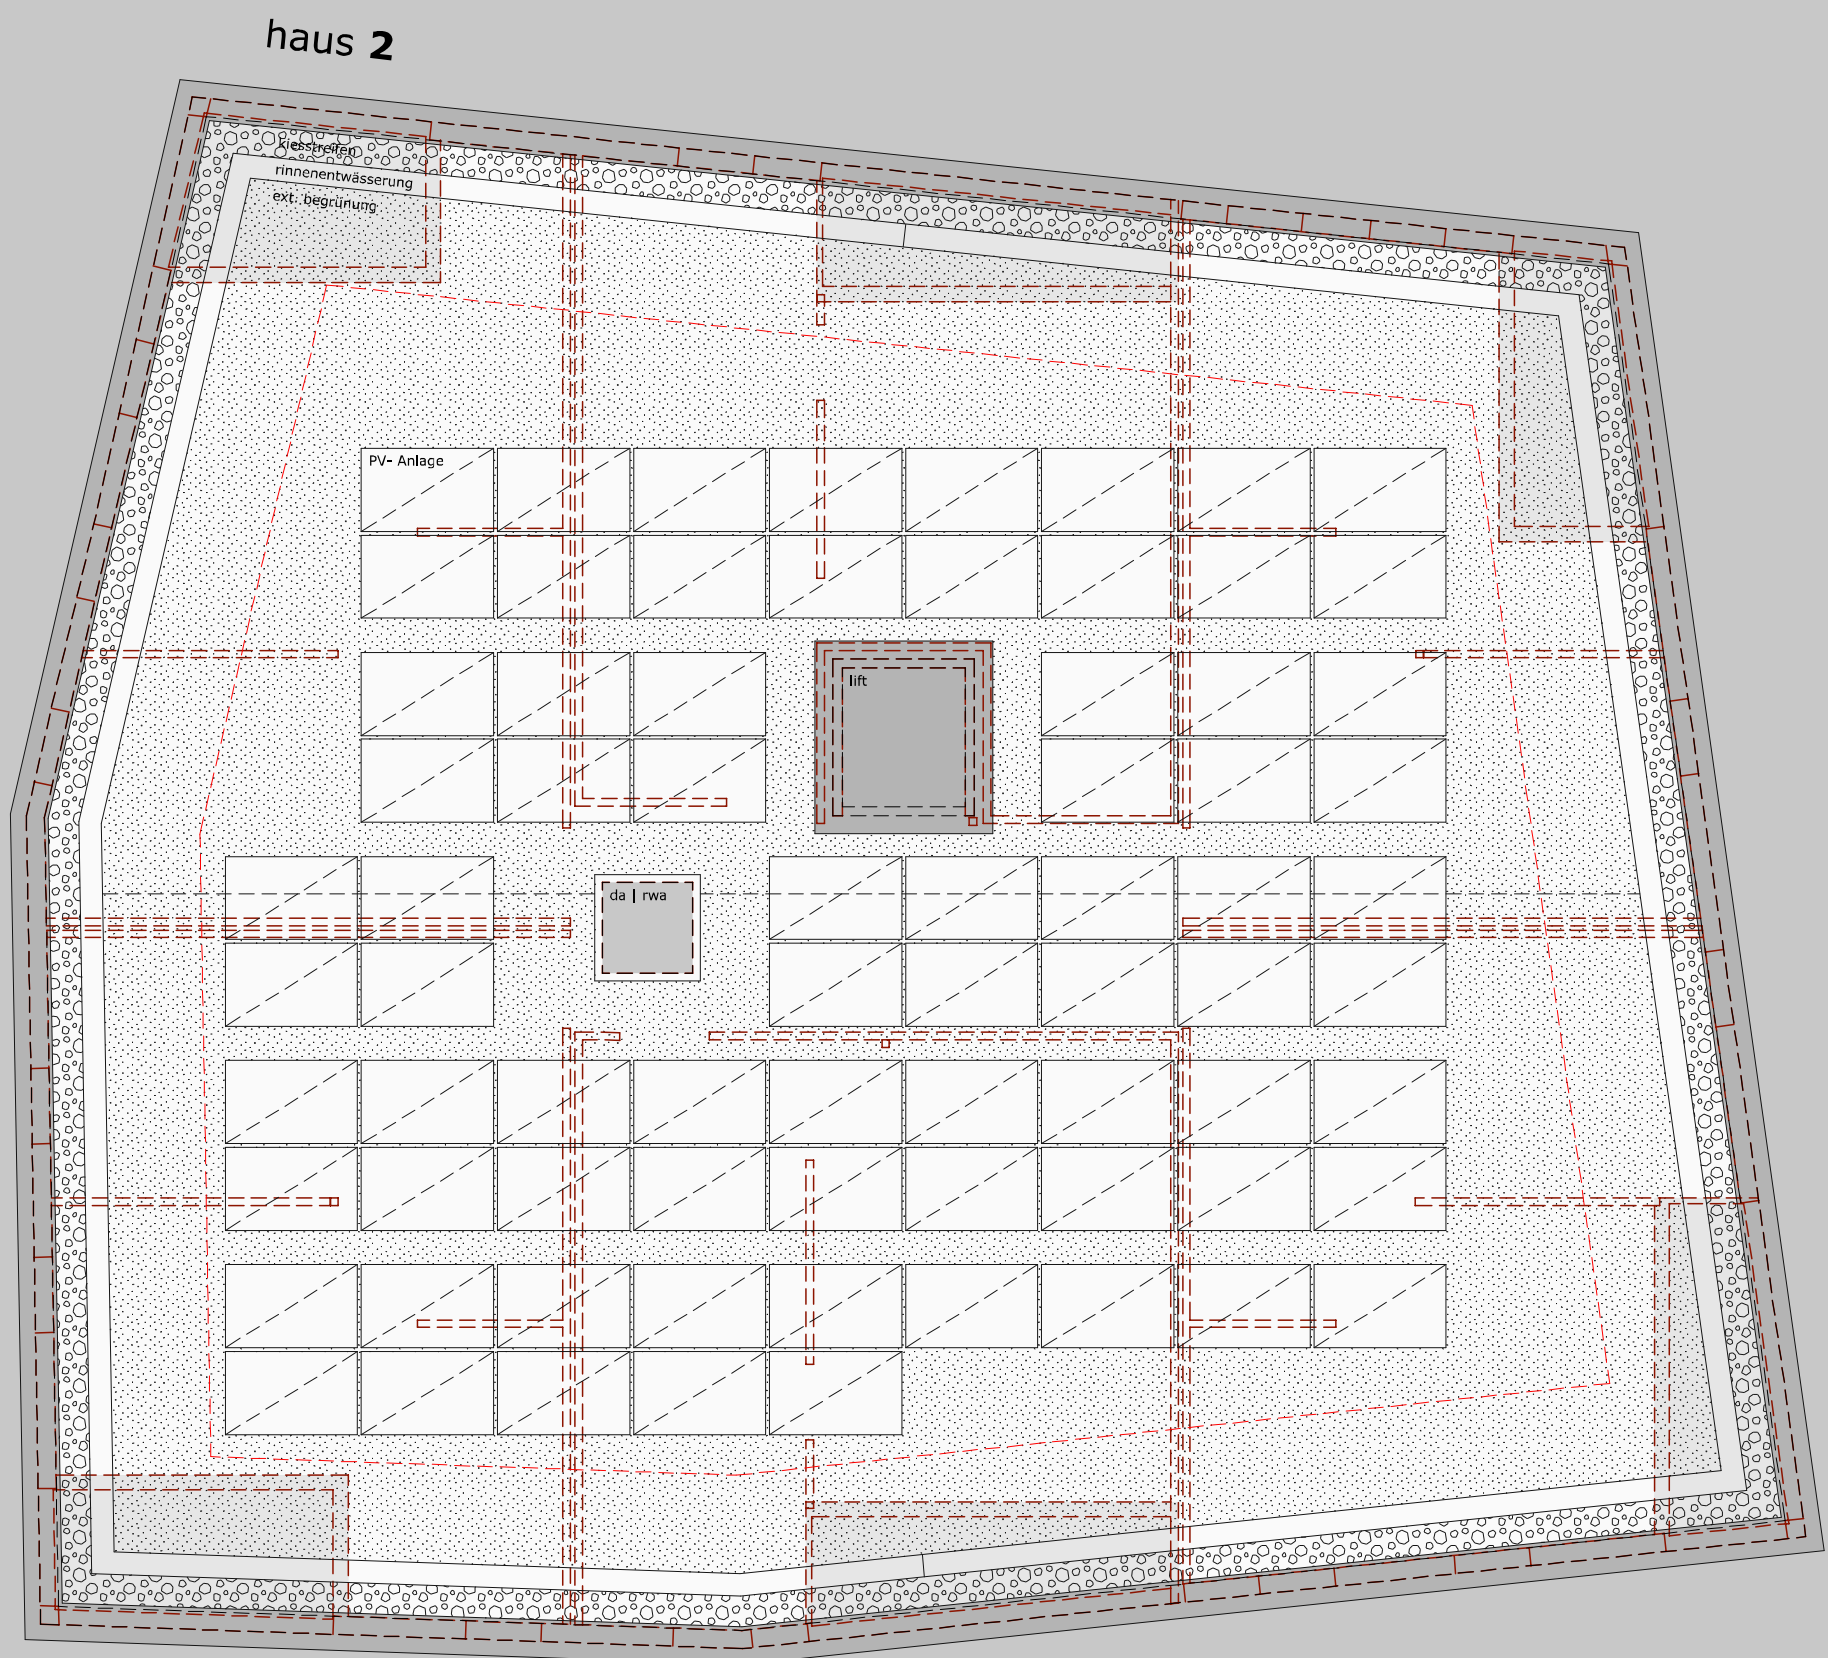
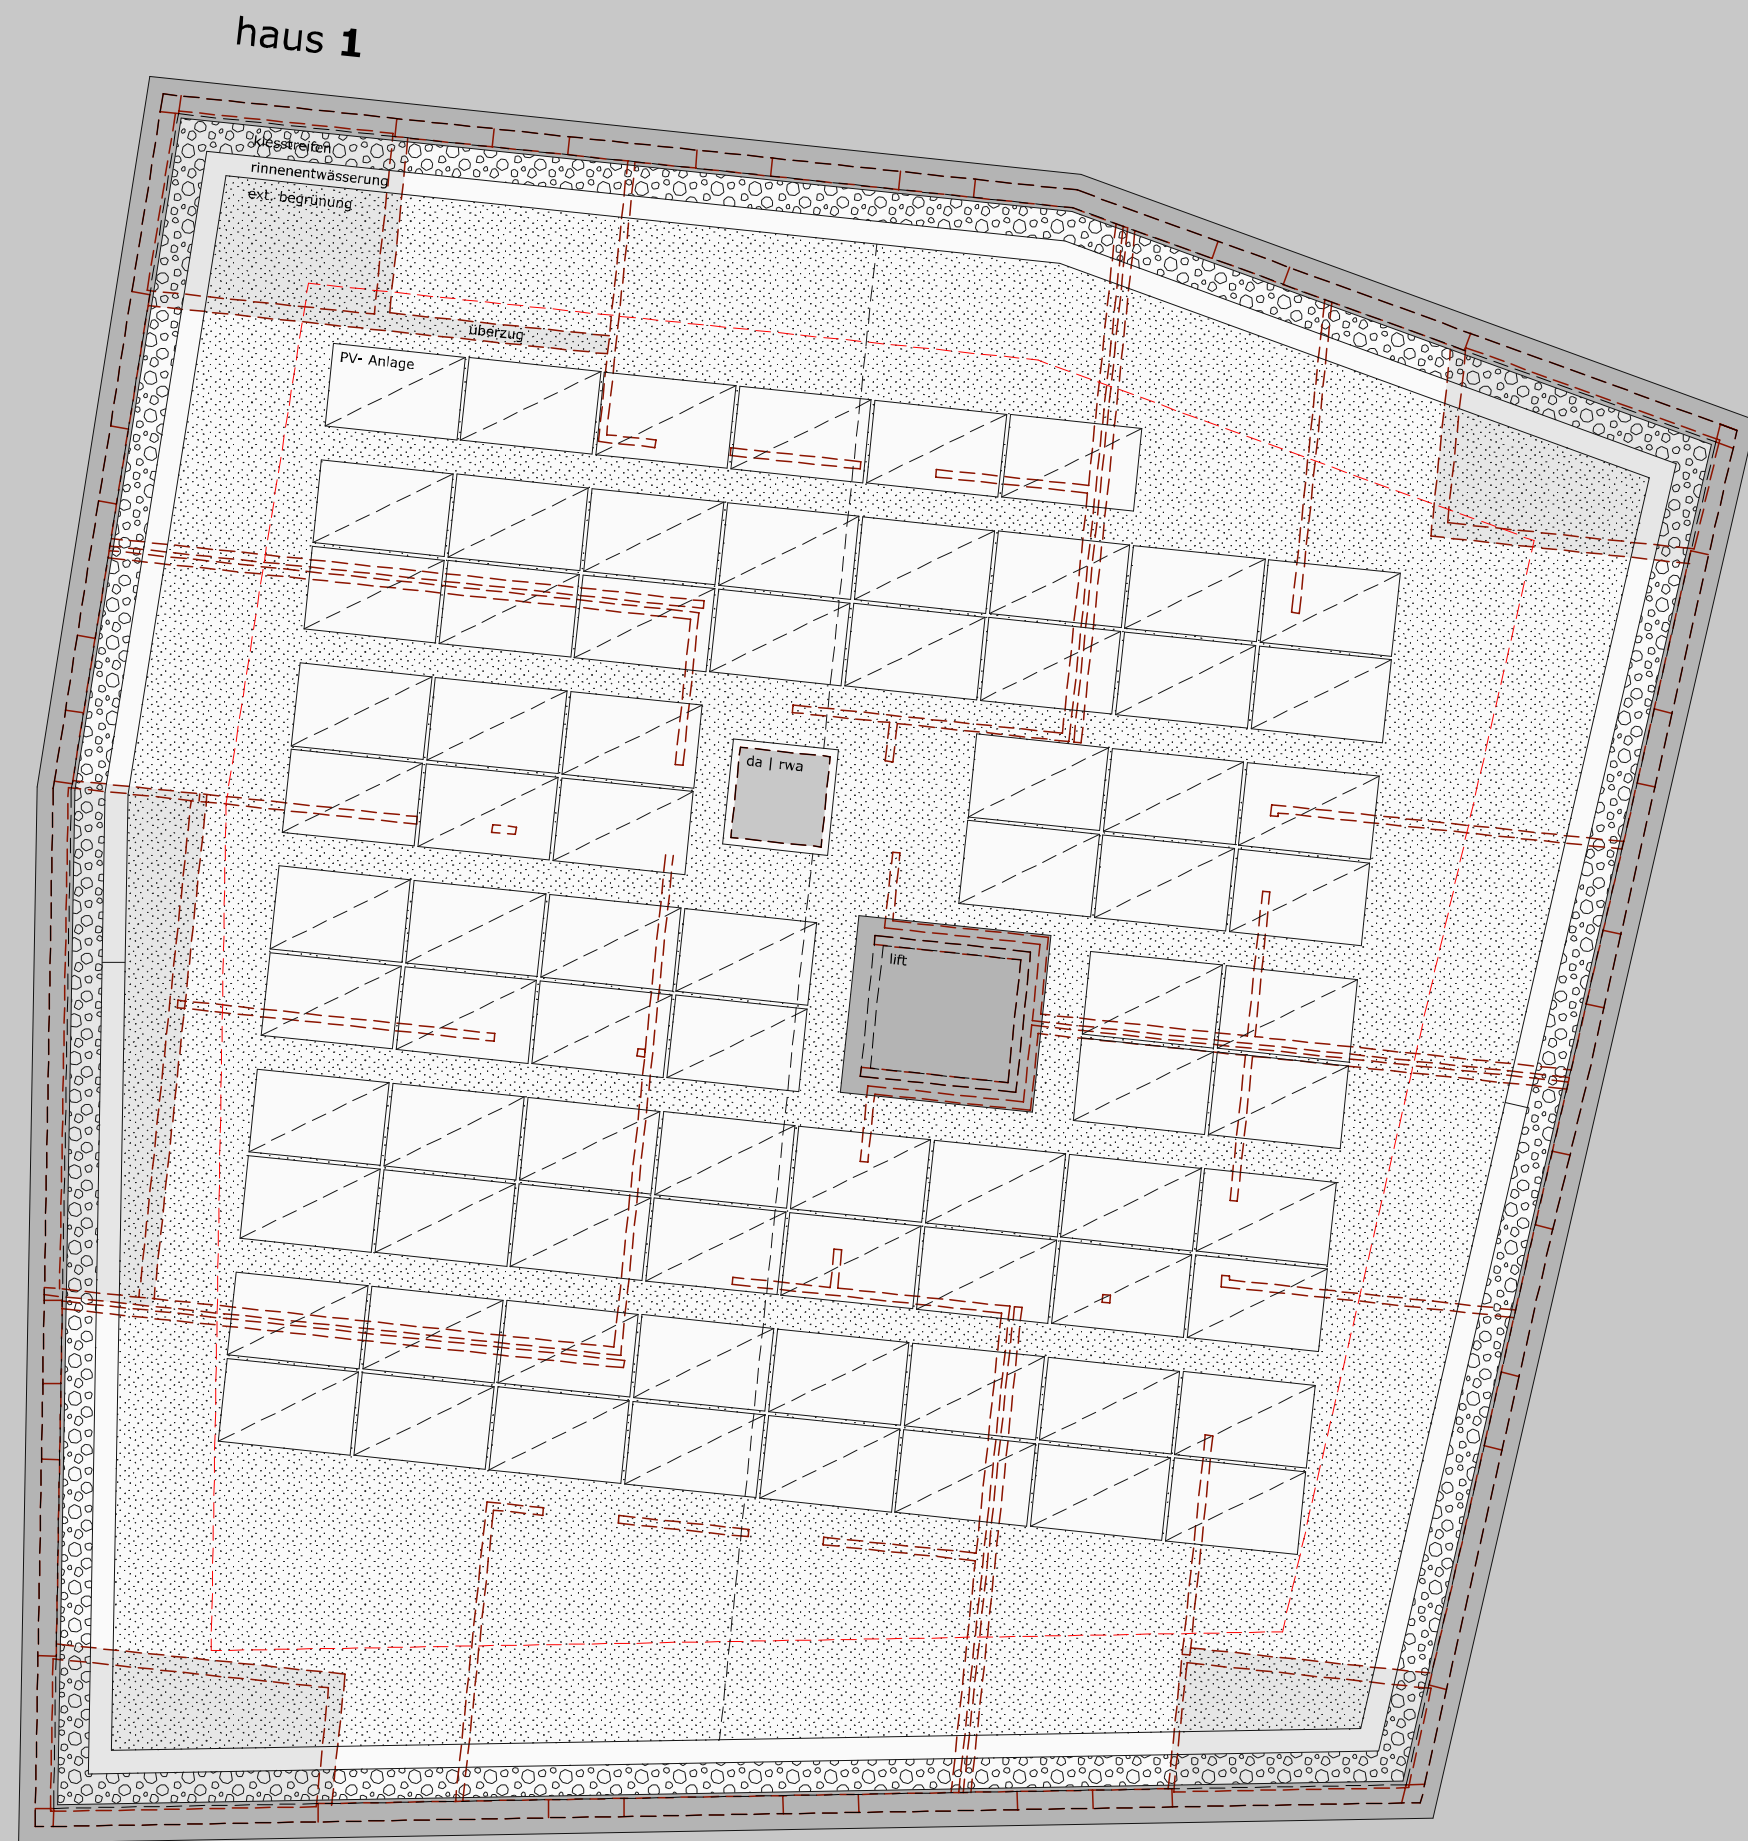


projekt	Neubau Wohnhaus Bruchbergasse 6812 Rohrs
behörde	Bauverwaltungsamt Vorderland Hauptstrasse 9 6812 Sulz
bauwerber	PROJEKTART Immobilien GmbH Bahnhofstrasse 10 6800 Feldkirch
architekt	Marte.Mario Architekten ZT GmbH Neustadt 37 6800 Feldkirch