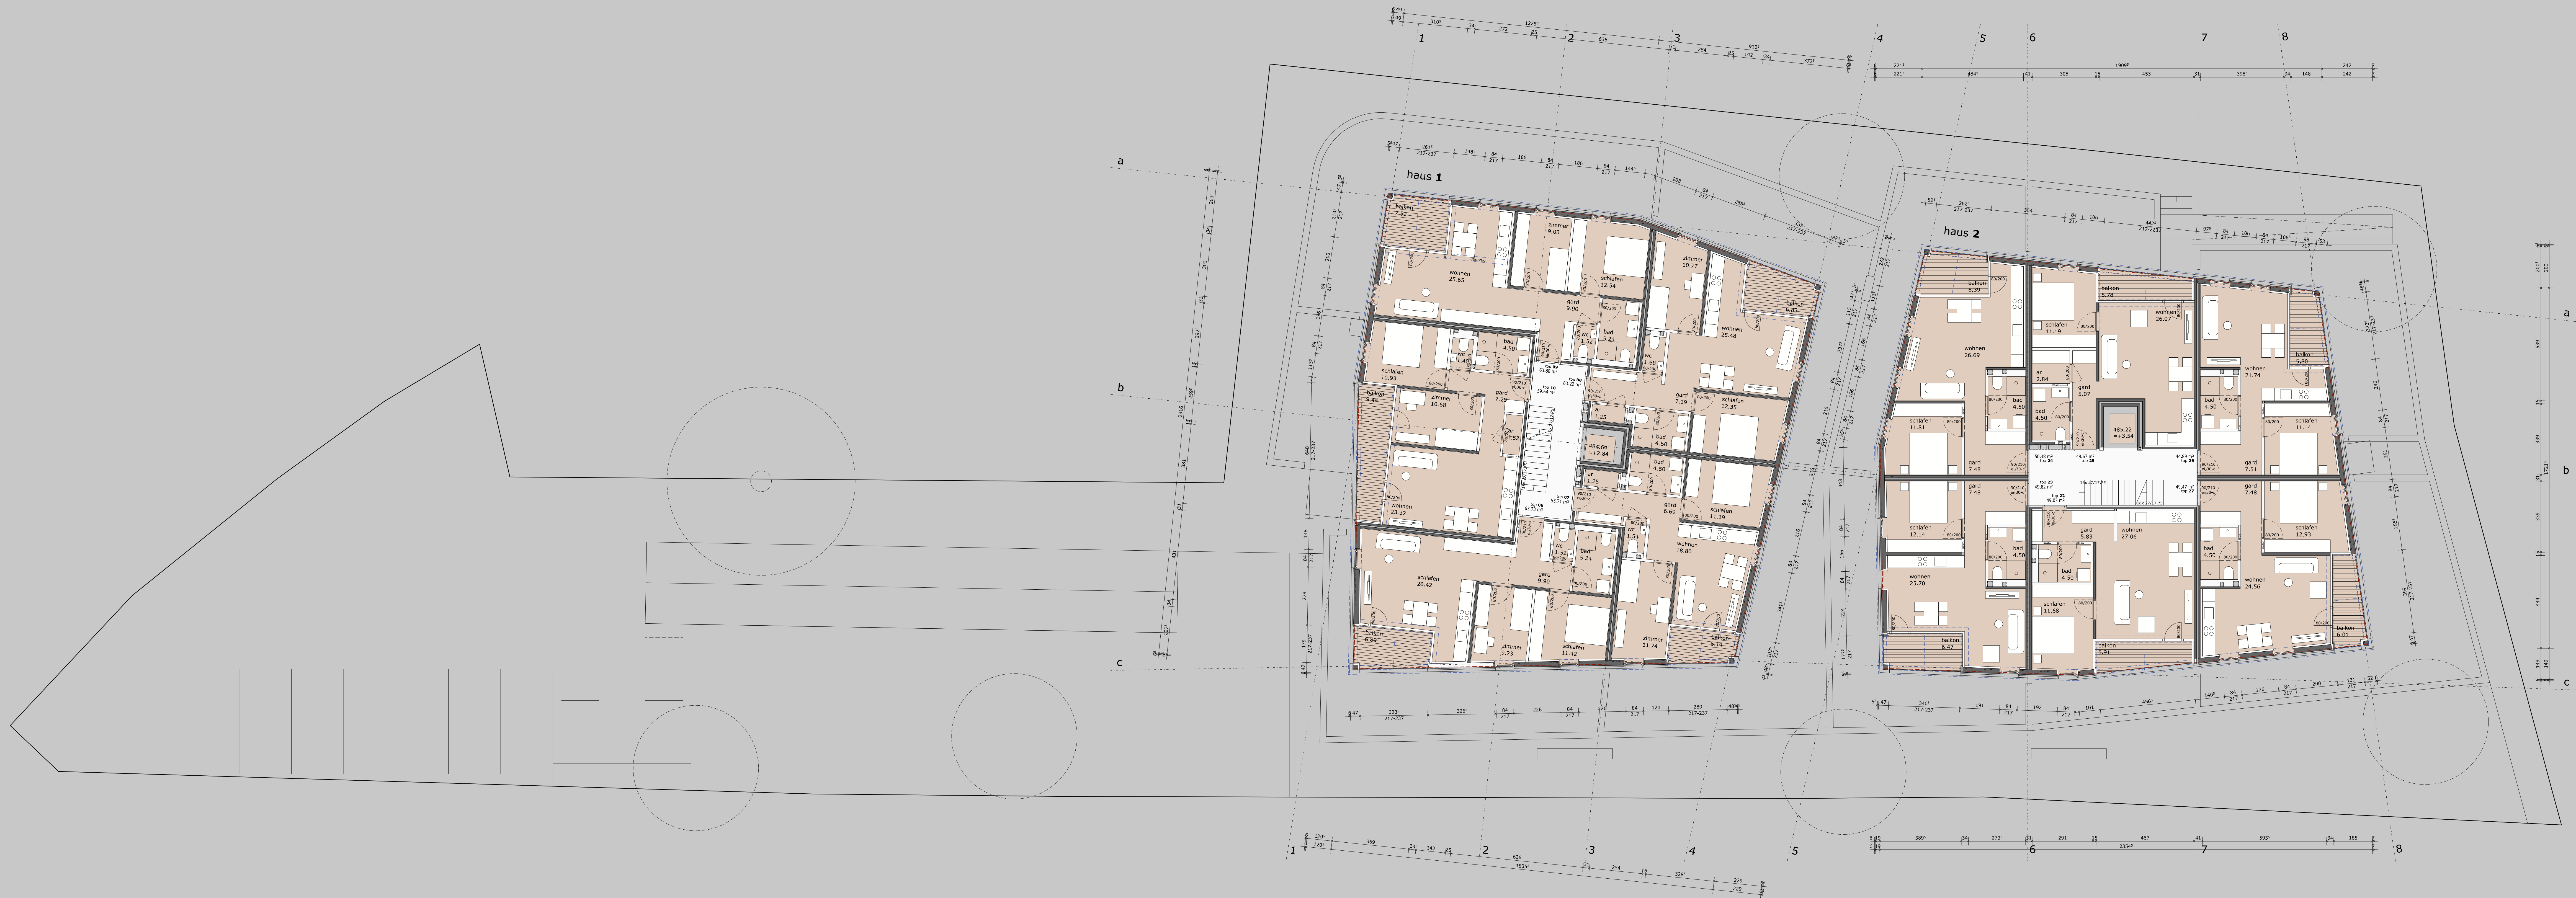


projekt	Neubau Wohnhaus Bruchgasse 6812 Rohrs
behörde	Baurechtsverwaltung Vorderland Hummelstraße 9 6812 Sulz
bauerwerber	PROJEKTART Immobilien GmbH Bahnhofstraße 10 6800 Feldkirch
architekt	Marte-Marie Architekten ZT GmbH Neustadt 37 6800 Feldkirch

5510.3.00.003	1
	2
	3
	4
	5
	6
	7
	8
	9
	10