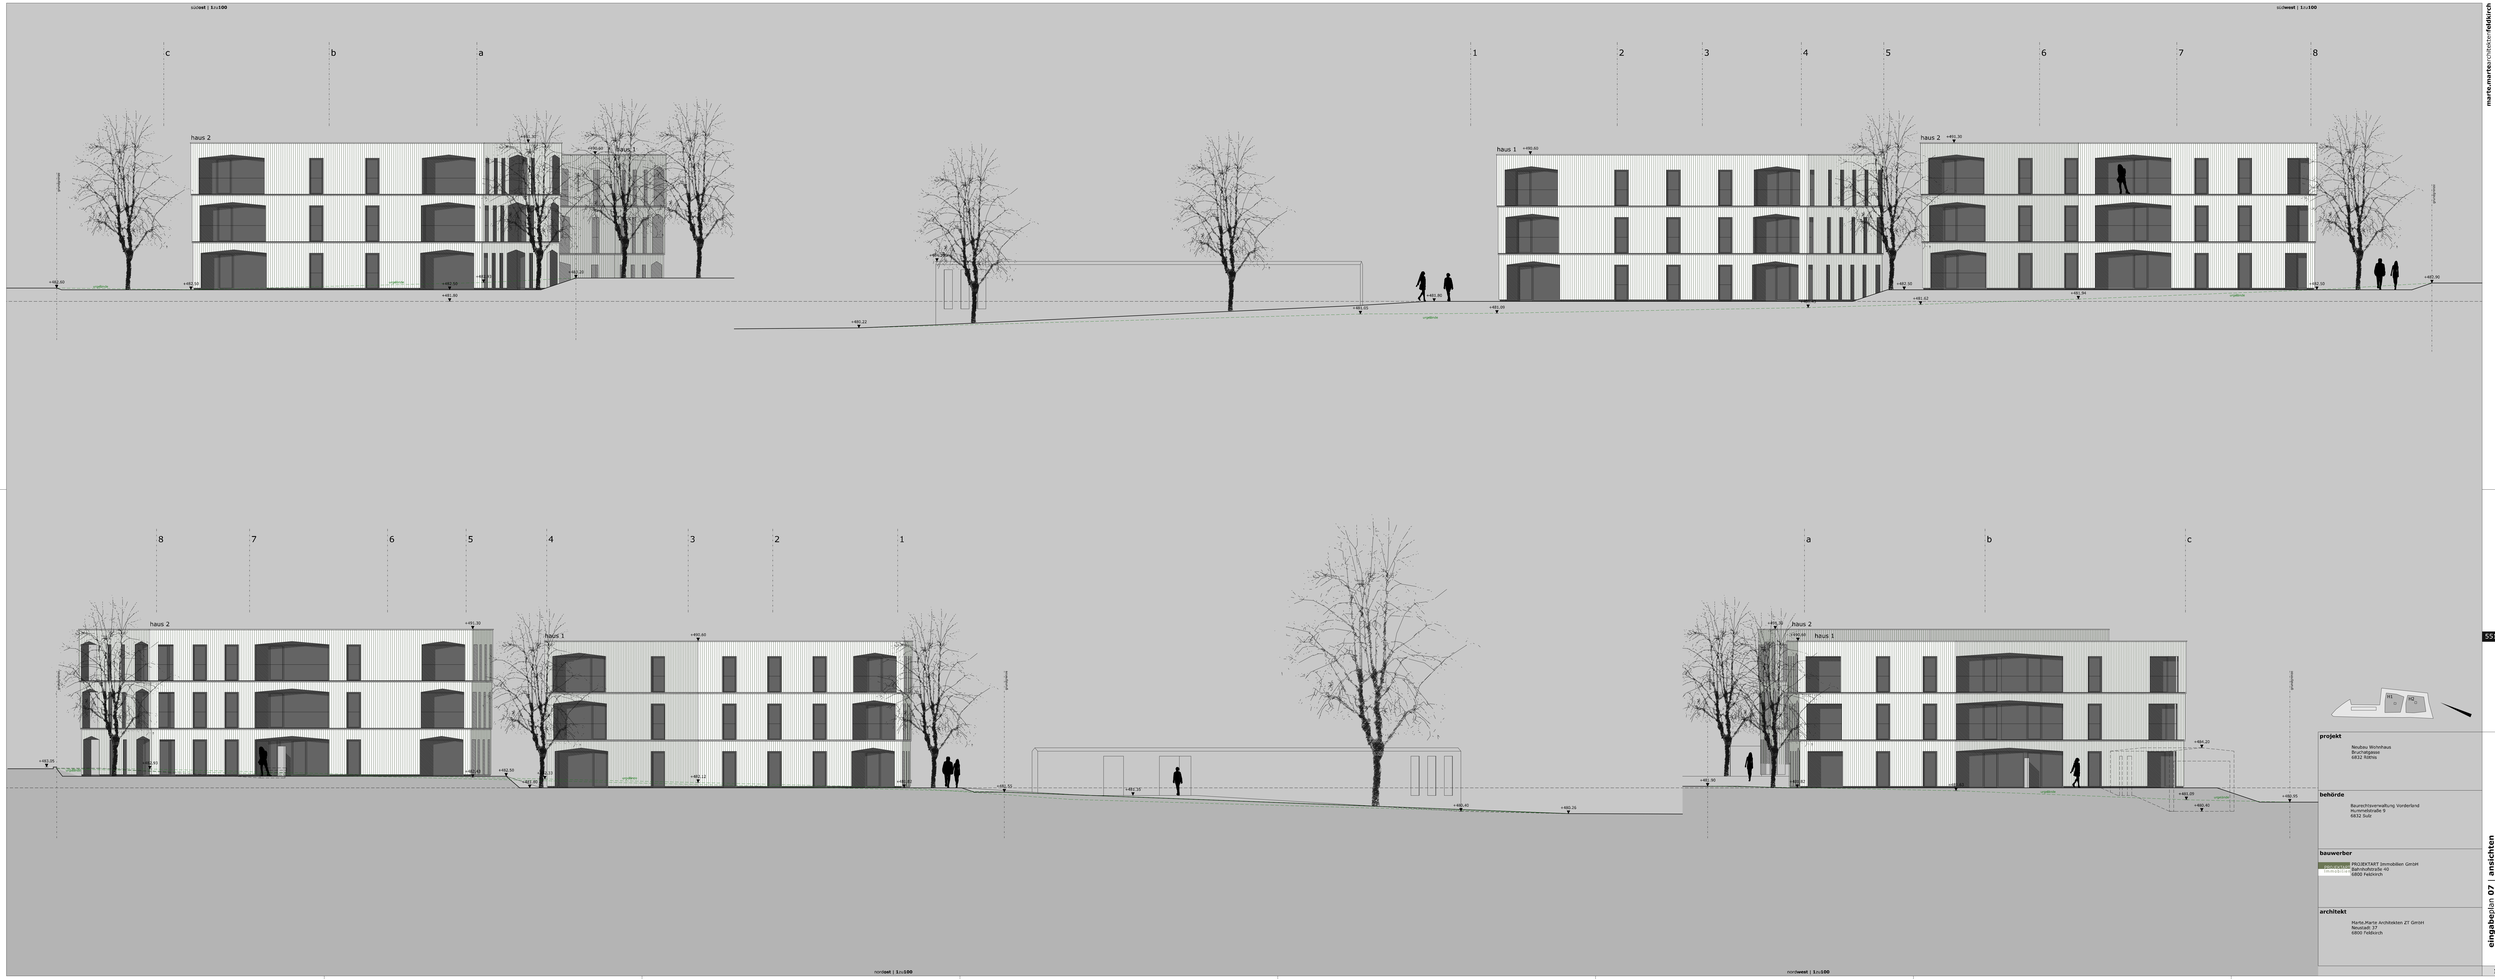

marte.marte architekten feldkirch

5510.3.00.007

1
2
3
4
5
6
7
8
9
10

projekt

Neubau Wohnhaus
Bruchhalgasse
6832 Röthis

behörde

Baurechtsverwaltung Vorderland
Montfortstraße 9
6832 Sulz

bauwerber

PROJEKTART Immobilien GmbH
Bahnhofstraße 40
6800 Feldkirch

architekt

Marte.Marte Architekten ZT GmbH
Reuteweh 17
6800 Feldkirch

eingabeplan 07 | ansichten

18-12-2023